


座席図

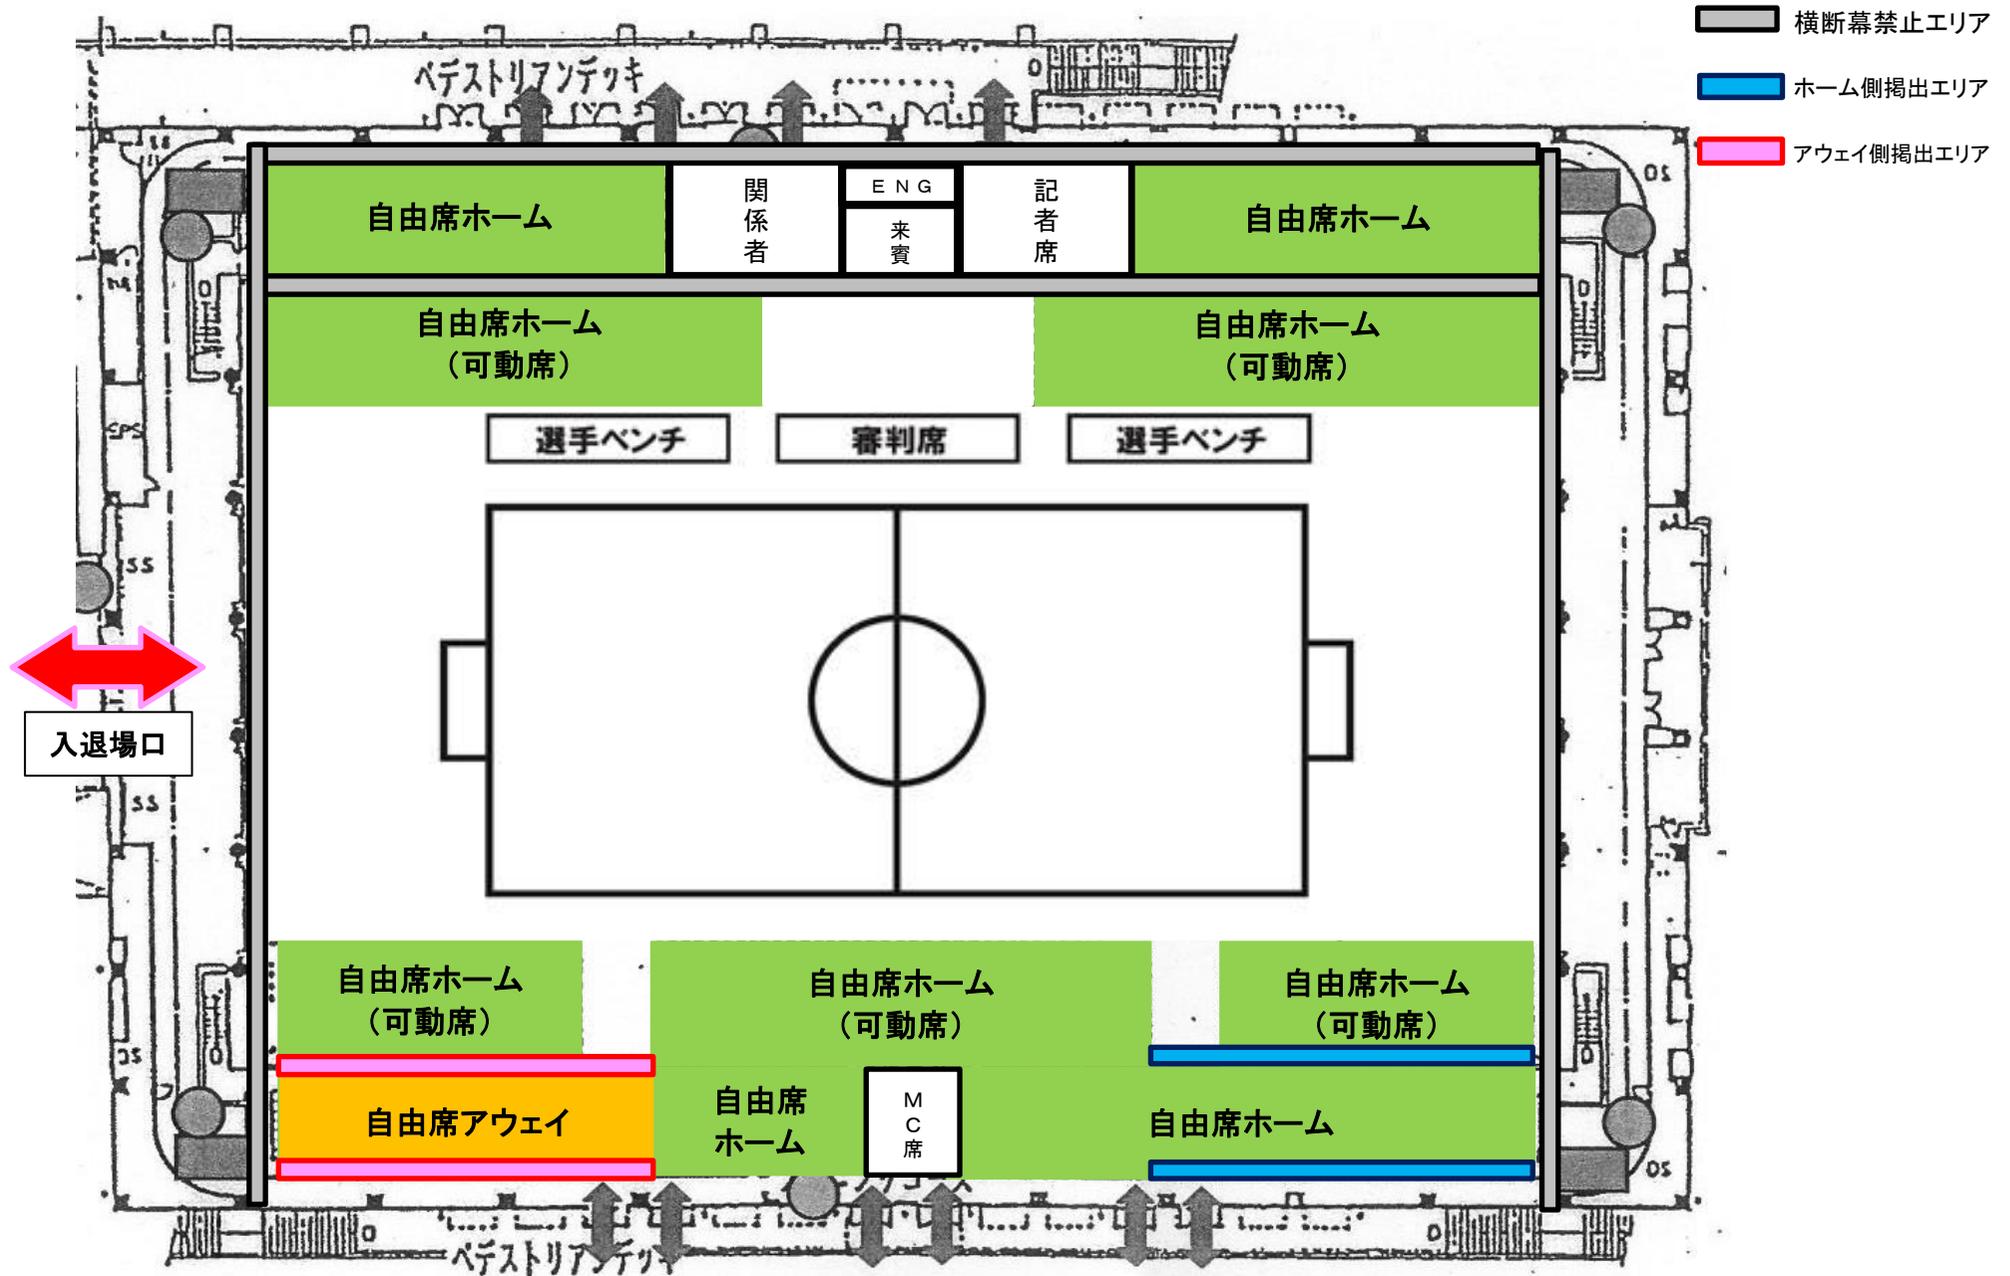

※施設の構造上、高さが1mを超える横断幕の掲示はご遠慮ください。